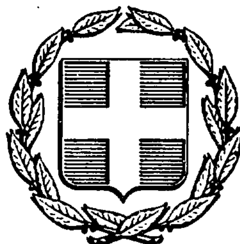


ΕΦΗΜΕΡΙΣ ΤΗΣ ΚΥΒΕΡΝΗΣΕΩΣ
ΤΗΣ ΕΛΛΗΝΙΚΗΣ ΔΗΜΟΚΡΑΤΙΑΣ

ΑΘΗΝΑ 11 ΜΑΡΤΙΟΥ 1988	ΤΕΥΧΟΣ ΤΕΤΑΡΤΟ	ΑΡΙΘΜΟΣ ΦΥΛΛΟΥ 212

ΠΕΡΙΕΧΟΜΕΝΑ

ΑΠΑΛΛΟΤΡΙΩΣΕΙΣ
ΑΠΟΦΑΣΕΙΣ

Αριθ. 134 (1)

Απαλλοτρίωση ακινήτων για χώρο απόθεσης απορριμάτων της Κοινότητας Πάου Ν. Αχαΐας.

ΤΟ ΚΟΙΝΟΤΙΚΟ ΣΥΜΒΟΥΛΙΟ ΠΑΟΥ

Το Κοινοτικό Συμβούλιο Πάου Αχαΐας έγκρινε ομόφωνα την 13/1988 απόφασή του, περί αναγκαστικής απαλλοτρίωσης (αγρών ξηρικών) Παναγιώτη Λάμφια και Γεωργίου Καβουρίνου κατοίκων Κοινότητας Χοβόλης Αχαΐας εκ 8,311 Μ2 και 799 Μ2 αντίστοιχα έκτασης, για χώρο απόθεσης απορριμάτων της Κοινότητας.

Ο Πρόεδρος
ΙΩΑΝΝΗΣ ΠΑΝΟΥΤΣΑΚΟΠΟΥΛΟΣ

ΠΟΛΕΟΔΟΜΙΑ
ΑΠΟΦΑΣΕΙΣ

Αριθ. 5179/87 (2)

Διόρθωση ασυμφωνίας στα Ο.Τ. 52-53 σχεδίου Καινουρίου, Ν. Αιτωλ/νίας.

Ο ΝΟΜΑΡΧΗΣ ΑΙΤΩΛΙΑΣ ΚΑΙ ΑΚΑΡΝΑΝΙΑΣ

Έχοντας υπόψη:

1. Τις διατάξεις του Ν. Δ/τος της 17ης Ιουλίου όπωςς μεταγενέστερα τροποποιήθηκαν και συμπληρώθηκαν και ειδικότερα τα άρθρα 3 και 70.
2. Τις διατάξεις του Π.Ν. 314/1968 (ΦΕΚ 47/Α) όπως τροποποιήθηκαν και συμπληρώθηκαν με το υπ' αρ. 1018/71 Ν. Δ/γμα (ΦΕΚ 220/Α) και με την παραγρ. 3 του άρθρου 34 του Ν. 1577/85 (ΦΕΚ 210/Α).
3. Τις διατάξεις του υπ' αρ. 183/86 Π. Δ/τος (ΦΕΚ 70/Α) και ειδικότερα το άρθρο 3.
4. Την 17931/9.9.82 απόφαση Νομάρχη «περί μεταβίβασης αρμοδιοτήτων».
5. Την υπ' αριθ. 4/88 (Θέμα 1) γνωμοδότηση του Συμβουλίου Χωροταξίας, Οικισμού και Περιβάλλοντος, Νομού Αιτωλ/νίας, αποφασίζουμε:

Άρθρο 1

Διορθώνεται η ασυμφωνία στα Ο.Τ. 52-53 σχεδίου καινουρίου που υφίστατο μεταξύ του εγκεχριμένου σχεδίου και του εφαρμοσθέντος επί του εδάφους.


Εγκρίνεται η οικοδομική γραμμή που φαίνεται στα συνημμένα σχέδια, που αποτελούν αναπόσπαστο τμήμα αυτής της απόφασης.

Άρθρο 2


Η ισχύς της παρούσης απόφασης αρχίζει από τη δημοσίευσή της στην Εφημερίδα της Κυβέρνησης.


Η απόφαση αυτή να δημοσιευθεί στην Εφημερίδα της Κυβερνήσεως.

Μεσολόγγι, 18 Φεβρουαρίου 1988
Με εντολή Νομάρχη
Ο Προϊστάμενος
Γ. ΚΑΛΟΓΕΡΑΣ

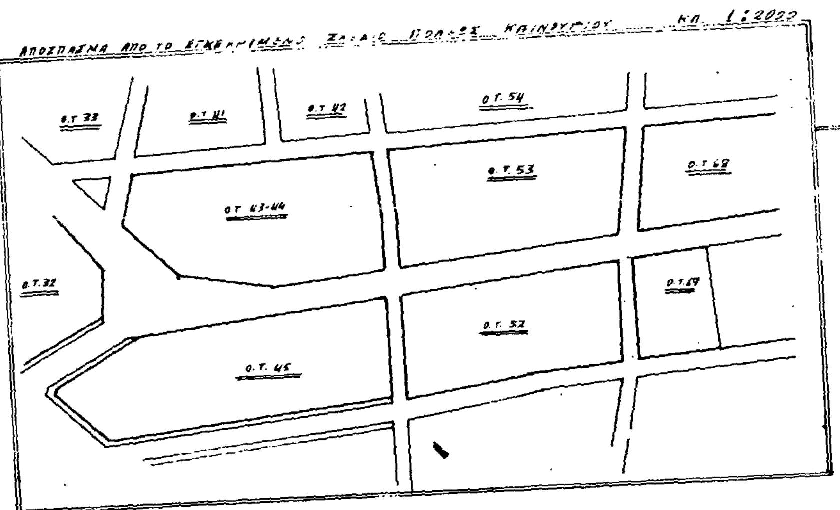

ΟΡΟΙ ΔΟΜΗΣΕΩΣ
ΠΡΟΣ. : 10.
ΕΜΒ. : 200.
ΚΑΛΥΨ. :
Τ.Δ. :
ΥΨΟΣ : 8.5.

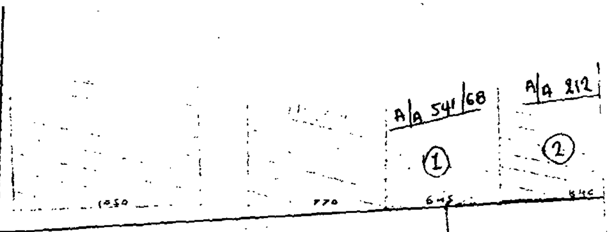

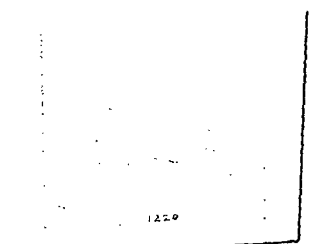



ΟΤ.

ΤΟΠΟΓΡΑΦΙΚΟ ΔΙΑΓΡΑΜΜΑ
ΕΜΦΑΙΝΟΝ ΤΑ ΚΤΙΣΜΑΤΑ ΣΤΟ ΠΡΟΣΩΠΟ
ΤΩΝ ΟΙΚΟΔ. ΤΕΤΡΑΓΩΝΩΝ 52-53 ΕΠΙ ΤΗΣ
ΕΠΑΡΧ. ΟΔΟΥ ΑΓΡΙΝΙΟΥ-ΘΕΡΜΟΥ ΣΤΟ ΣΧΕ-
ΔΙΟ ΠΟΛΕΩΣ ΚΑΙΝΟΥΡΙΟΥ ΠΡΟΣ ΚΑΘΟΡΙΣΜΟ
ΤΩΝ ΟΙΚΟΔΟΜΙΚΩΝ ΓΡΑΜΜΩΝ
ΣΝ. ΚΑΙΝΟΥΡΙΟ
ΚΛΙΜΑΞ 1:200
ΤΟΜΕΥΣ Α'


4/88
Ο.Τ. 52-53 5179/87/18-2-88
διόρθωση ασυμφωνίας στα Ο.Τ. 52-53
οχ. Καινουρίου
18.2.88
ΓΕΩΡΓΙΟΣ ΚΑΛΟΓΕΡΑΣ

18.2.88
ΓΕΩΡΓΙΟΣ ΚΑΛΟΓΕΡΑΣ

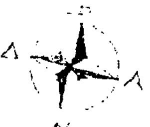

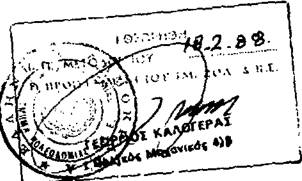

ΕΘΕΩΡΗΘΗ
Η Προϊσταμένη
Αρχ. Μηχανικός

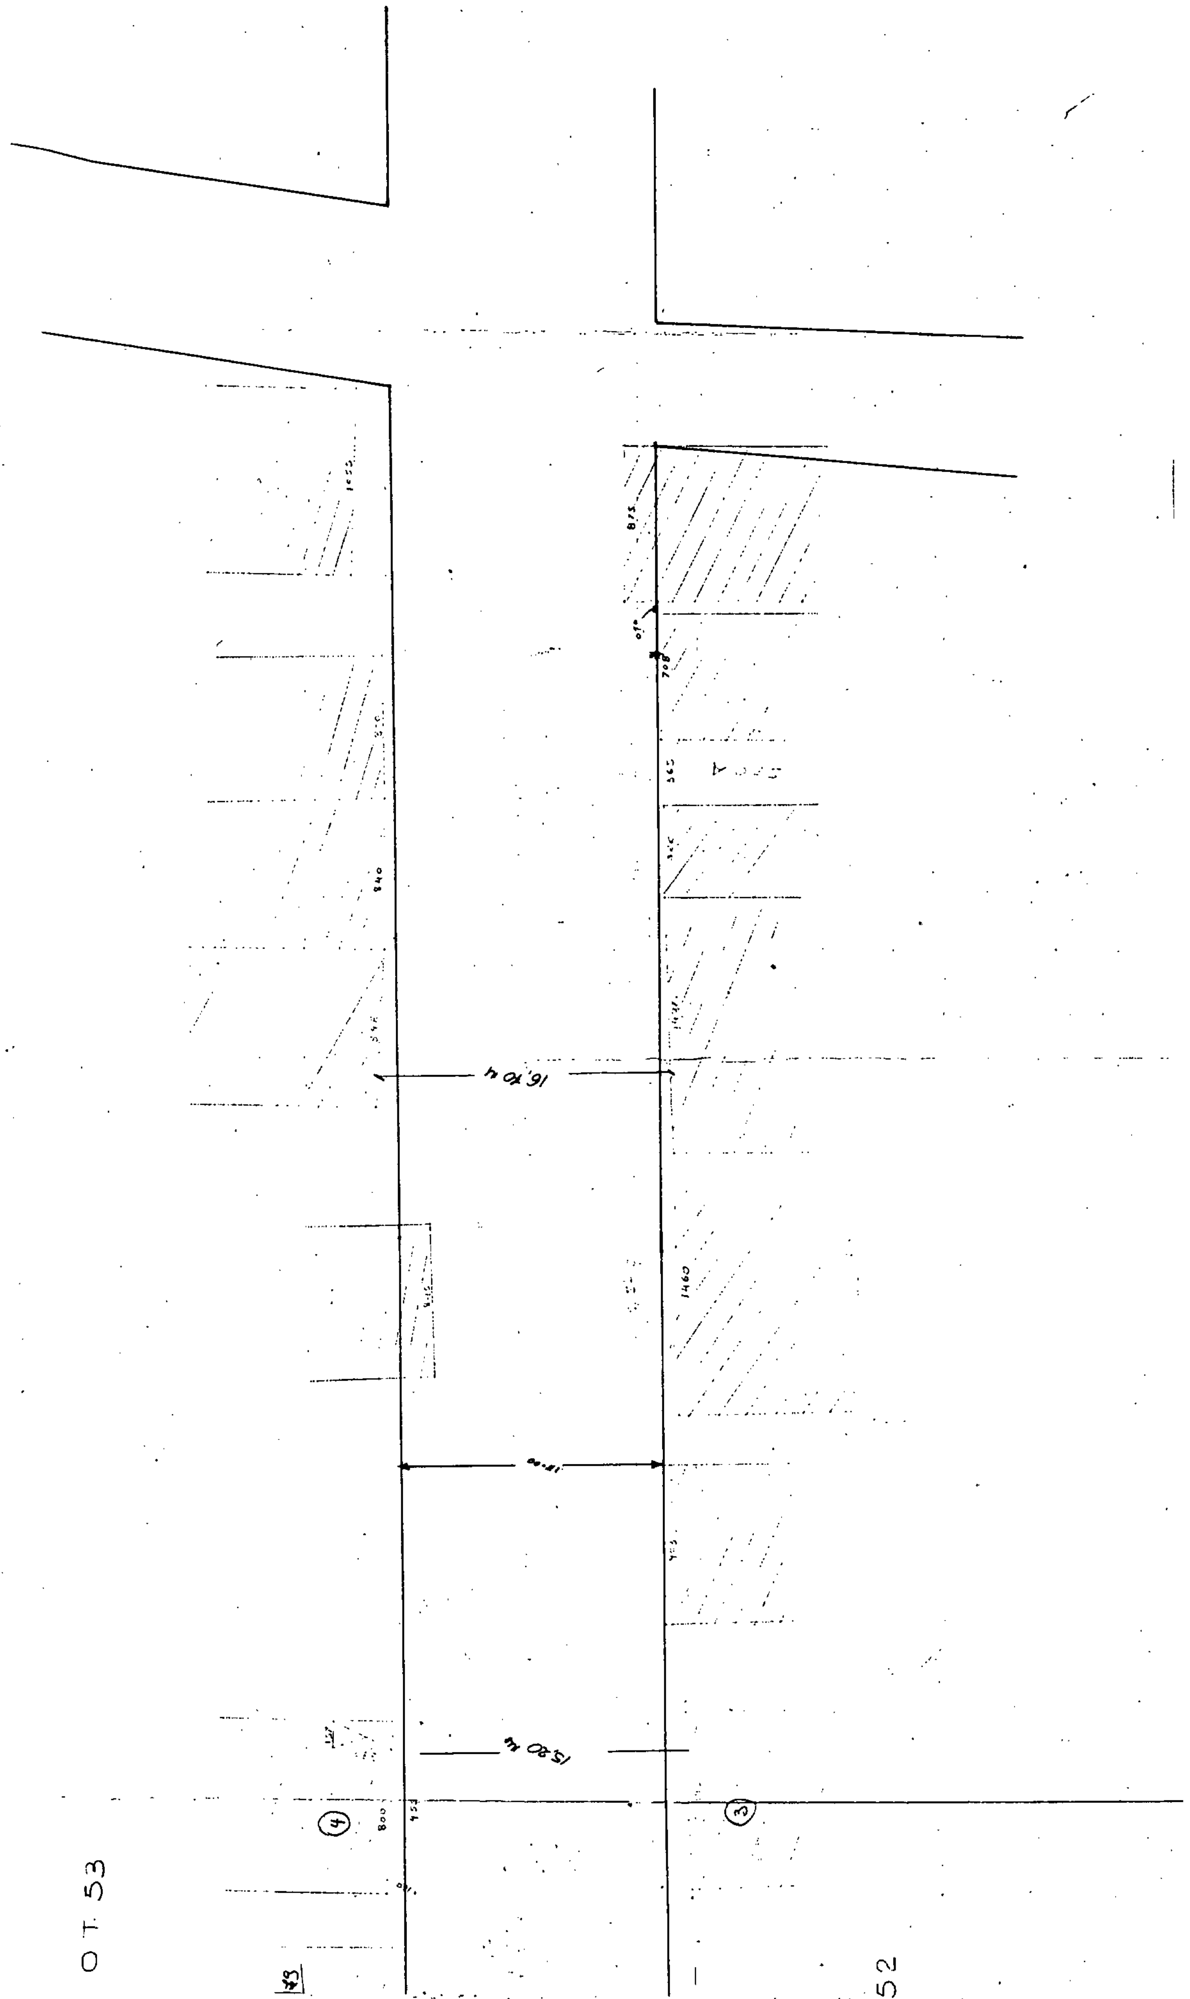
Ο Τ 53
52

Αριθ. ΔΠ/ΠΜ οικ. 4842/228 (3)

Τροποποίηση του Ρ.Σ. του Δήμου Καλαμαριάς στα Ο.Τ. 2,5,12 που περικλείονται από τους δρόμους Καλλίδου - Παπάγου - Σοφούλη και Ανώνυμου με τον χαρακτηρισμό χώρων πρασίνου Σχολικών Κτιρίων και αθλητικών εγκαταστάσεων.

Ο ΝΟΜΑΡΧΗΣ ΘΕΣΣΑΛΟΝΙΚΗΣ

Έχοντας υπόψη:

1. Τις δ/ξεις του Ν. Δ/τος της 17.7.1923 όπως μεταγενέστερα τροποποιήθηκαν και συμπληρώθηκαν και ειδικότερα τα άρθρα 3 και 70.

2. Τις δ/ξεις του Α.Ν. 314/68 (ΦΕΚ 47 Α) όπως τροποποιήθηκαν και συμπληρώθηκαν με το υπ' αριθμ. 1018/71 Ν. Δ/γμα (ΦΕΚ 220/Α) και με την παρ. 3 του άρθρου 34 του Ν. 1577/85 (ΦΕΚ 210/Α).

3. Τις δ/ξεις του υπ' αριθμ. 183/86 Π. Δ/τος (ΦΕΚ 70/Α) και ειδικότερα το άρθρο 1 παρ. 1.

4. Τις υπ' αριθμ. 473/86 και 218/87 γνωμοδοτήσεις του Δημοτικού Συμβουλίου του Δήμου Καλαμαριάς.

5. Την σύμφωνη γνωμοδότηση του Συμβουλίου Χ.Ο.Π. Νομού Θεσ/νίκης όπως διατυπώθηκε στην Συνεδρία 49, πράξη 1658 της 22.12.1987, αποφασίζουμε:

Άρθρο 1

Εγκρίνεται η τροποποίηση του Ρυμοτομικού σχεδίου του Δήμου Καλαμαρίας Θεσ/νίκης με τον χαρακτηρισμό:

α) Του υπ' αριθμ. Ο.Τ. 2, που περικλείεται από τους δρόμους Σοφούλη - Ανωνύμου Τάκη Οικονομίδη, Παπάγου, ως χώρου πρασίνου.

β) Του υπ' αριθμ. Ο.Τ. 5, που περικλείεται από τους δρόμους Τ. Οικονομίδη - Νταλίπη Ανωνύμου - Παπάγου, ως χώρου για την ανέγερση σχολικών κτιρίων.

γ) Του υπ' αριθμ. Ο.Τ. 12, που περικλείεται από τους δρόμους Καλλίδου - Μπάλλα - Παπάγου - Ανωνύμου, ως χώρου για την ανέγερση Αθλητικών εγκαταστάσεων όπως αυτά φαίνονται στο τοπογραφικό Διάγραμμα 1:500 το θεωρημένο από τον Δ/ντή της Πολεοδομίας που συνοδεύει την απόφαση αυτή.

Άρθρο 2


Η ισχύς της απόφασης αυτής αρχίζει από τη δημοσίευσή της στην Εφημερίδα της Κυβερνήσεως.

Η απόφαση αυτή να δημοσιευθεί στην Εφημερίδα της Κυβερνήσεως.

Θεσσαλονίκη, 22 Ιανουαρίου 1988

Ο Νομάρχης

ΓΙΑΝΝΗΣ ΣΑΒΑΛΑΝΟΣ

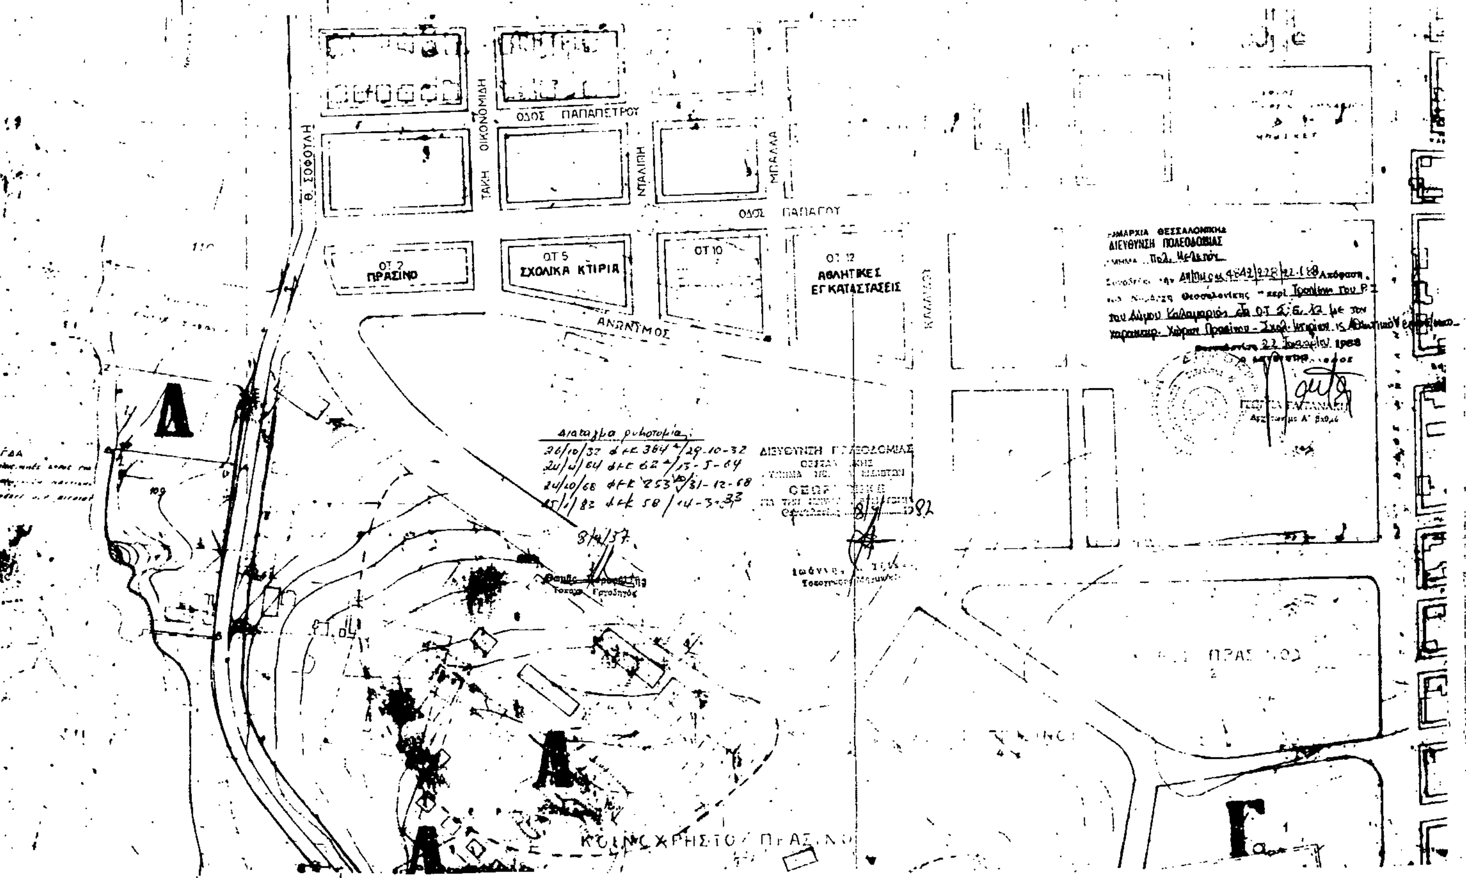

1

ΔΗΜΟΣ ΚΑΛΑΜΑΡΙΑΣ.

ΘΕΜΑ ΣΧΕΔΙΟΥ: ΤΟΠΟΓΡΑΦΙΚΟ ΔΙΑΓΡΑΜΜΑ

πού συνοδεύει τίς 473/86 κ 218/87 Αποφάσεις τού Δ.Σ.

ΚΛΙΜΑΚΑ ΧΡΟΝΟΣ ΣΥΝΤΑΞΗΣ 1987

ΤΙΤΛΟΣ: Χαρακτηρισμός :-

α) Του ΟΤ. 2 σε πρασινο

β) Του ΟΤ. 5 για ανεγερση Σχολικων κτιριων.

γ) Του ΟΤ 10 για ανεγερση Ειδικου Σχολειου κ Βρεφονηπιακου Σταθμου και

δ) Του ΟΤ 12 για δημιουργια Αθλητικων Εγκαταστασεων στην περιοχη Καραμπουρνακι μεταξυ των οδων Καλλιδου - Παπαγου - Σοφουλη κ Ανωνυμου.

ΣΧΕΔΙΑΣΤΗΣ

ΒΑΣΙΛΟΠΟΥΛΟΥ ΙΩΑΝΝΑ

ΣΥΝΤΑΞΑΣ

ΡΑΠΤΗΣ ΓΙΩΡΓΟΣ

ΕΛΕΓΧΘΗΚΕ

ΧΡΙΣΤΟΔΟΥΛΟΥ ΕΥΑΓΓΕΛΟΣ

ΘΕΩΡΗΘΗΚΕ

Καλαμαριά 26-5-87

Αριθ. 421373/109 (4)

Τροποποίηση ρυμοτομικού σχεδίου Δήμου Περάματος στο Ο.Τ. 126.

Ο ΝΟΜΑΡΧΗΣ ΠΕΙΡΑΙΑ

Έχοντας υπόψη:

1. Το Ν. Δ/γμα της 17.7/16.8.1923.
2. Την αριθ. 2 του άρθρου 4 του Ν. 622/77.
3. Το Β. Δ/γμα 183/9.5.86 (ΦΕΚ 70/Α/5.6.86).
4. Το Ν. Δ/γμα 1147/72 «περί Διοικήσεως Μείζονος Πρωτευούσης».
5. Την εγκύκλιο με αριθ. Λ.7/13.1/17/11.12.72.
6. Το Π. Δ/γμα 910/77 «περί Οργανισμού Υ.Δ.Ε.».
7. Τον Ν. 1032/80 περί Υ.Χ.Ο.Π.
8. Τον Ν. 1558/85 περί «Κυβερνήσεως και Κυβερνητικών Οργάνων», άρθ. 24 παρ. 1.
9. Τους Ν. 1232/82 και 1235/82.
10. Την υπουργική απόφαση 7524/1151/83 (ΦΕΚ 767/Β/83).
11. Το με αρ. πρωτ. Φ. 500/21065/22.10.87 έγγραφο τυ ΟΣΚ το οποίο ζητά την ανέγερση του 4ου Νηπιαγωγείου.
12. Τη γνωμοδότηση του Ν.Σ.ΠΕ.ΧΩ.Δ.Ε. από την συνεδρίαση της 11.12.87 πρακτ. 44, αποφασίζουμε:

Εγκρίνουμε την τροποποίηση του εγκ. ρυμοτ. σχεδίου του Δήμου Περάματος με χαρακτηρισμό του τμήματος Ο.Τ. 126 όπως ειδικότερα φαίνονται στο τοπογραφικό σχεδ/μα που συνοδεύει την απόφασή μας σε σχολικό χώρο.

Η απόφαση αυτή να δημοσιευθεί στην Εφημερίδα της Κυβερνήσεως.

Πειραιάς, 26 Ιανουαρίου 1988

Ο Νομάρχης

Ε. ΚΟΝΤΟΜΑΡΗΣ

(689)

ΤΟΠΟΓΡΑΦΙΚΟ ΔΙΑΓΡΑΜΜΑ

ΧΩΡΟΥ ΣΤΟ ΟΤ 126 ΓΙΑ ΤΗΝ ΑΝΕΓΕΡΣΗ ΤΟΥ 4ου ΝΗΠΙΑΓΩΓΕΙΟΥ ΠΕΡΑΜΑΤΟΣ

ΚΛΙΜΑΚΑ 1:200



ΑΚΡΙΒΕΣ ΑΝΤΙΓΡΑΦΟΝ

ΚΤΗΜΑΤΟΛΟΓΙΚΟΣ ΠΙΝΑΚΑΣ

ΠΙΘΑΝΩΝ ΙΔΙΟΚΤΗΤΩΝ ΕΚΤΑΣΗΣ (Α Β Γ Δ Ε Ζ Η Θ Α) ΠΟΥ ΑΠΑΛΛΟΤΡΙΩΝΕΤΑΙ

Α/Α	ΑΡΙΘΜ ΟΙΚ ΟΠ	ΟΝΟΜΑ ΙΔΙΟΚΤΗΤΟΥ	ΔΙΕΥΘΥΝΣΗ ΚΑΤΟΙΚΙΑΣ	ΕΜΒΑΔΟΝ Μ^2	ΠΑΡΑΤΗΡΗΣΕΙΣ
1	12	Κυριακόπουλος Κων/νος του Θεοδώρου	Λουκιανού 1 Πέραμα	240,70	
2	13	Μπούγιας Αντώνιος του Δημητρίου	Λουκιανού 3 Πέραμα	371,50	
			Συνολο	612,20 μ^2	

... 4Σ1373/109 ... περί τροποποιήσεως ρυμ. σχ. Δήμου Περάματος με χαρακτηρισμό του τμήματος Ο.Τ. 126 σε σχολικό χώρο

26.1.1988

Τ.Υ.Σ



ΚΟΝΤΟΜΑΡΗΣ

ΘΕΩΡΗΘΗΚΕ
Για την Δ/νση Σχεδίων

ΓΕΩΡΓΙΟΣ ΜΟΡΦΟΠΟΥΛΟΣ
ΤΟΠΟΓΡΑΦΟΣ ΜΗΧΑΝΙΚΟΣ Ο.Σ.Κ.

ΑΚΡΙΒΕΣ ΑΝΤΙΓΡΑΦΟ
ΑΘΗΝΑ ΙΟΥΝΙΟΣ 1988
Ο συντάξας

ΔΗΜΗΤΡΗΣ ΠΑΠΑΓΕΩΡΓΙΟΥ

ΑΝΑΚΟΙΝΩΣΕΙΣ

Αριθ. οικ. Π. 789 (5)

Πρόσκληση Αγνώστου ιδιοκτήτη ετοιμορρόπου κτίσματος στην Κοινότητα Καρυών Ν. Λακωνίας.

Ο ΝΟΜΑΡΧΗΣ ΛΑΚΩΝΙΑΣ

Παρακαλείται ο ιδιοκτήτης της οικοδομής που βρίσκεται στις Καρυές Ν. Λακωνίας, παραπλεύρως της οικίας Γεωργίου Καραγιάννη, να προσέλθει στα Γραφεία της Υπηρεσίας μας στην οδό 118 αρ. 30 στη Σπάρτη για να λάβει γνώση της με αριθ. Π. 2981/2.9.86 έκθεσης επικινδύνου κτίσματος που αφορά την οικοδομή του.

Σπάρτη, 23 Φεβρουαρίου 1988
Με εντολή Νομάρχη
Ο Προϊστάμενος
Δ. ΛΙΑΚΑΚΟΣ

Αριθ. οικ. Π. 792 (6)

Πρόσκληση Αγνώστου ιδιοκτήτη ετοιμορρόπου κτίσματος στην Κοινότητα Σελλασίας Ν. Λακωνίας.

Ο ΝΟΜΑΡΧΗΣ ΛΑΚΩΝΙΑΣ

Παρακαλείται ο ιδιοκτήτης της οικοδομής που βρίσκεται στη Σελλασία Ν. Λακωνίας, παραπλεύρως της οικίας Ιωάννου Πατσιούρη του Παν., να προσέλθει στα Γραφεία της Υπηρεσίας μας, στην οδό 118 αρ. 30 στη Σπάρτη, για να λάβει γνώση της με αριθ. Π. 4330/85/7.2.86 έκθεσης επικινδύνου κτίσματος που αφορά την οικοδομή του.

Σπάρτη, 23 Φεβρουαρίου 1988
Με εντολή Νομάρχη
Ο Προϊστάμενος
Δ. ΛΙΑΚΑΚΟΣ

ΑΠΟ ΤΟ ΕΘΝΙΚΟ ΤΥΠΟΓΡΑΦΕΙΟ